




**Regelquerschnitt 01**  
M 1:50

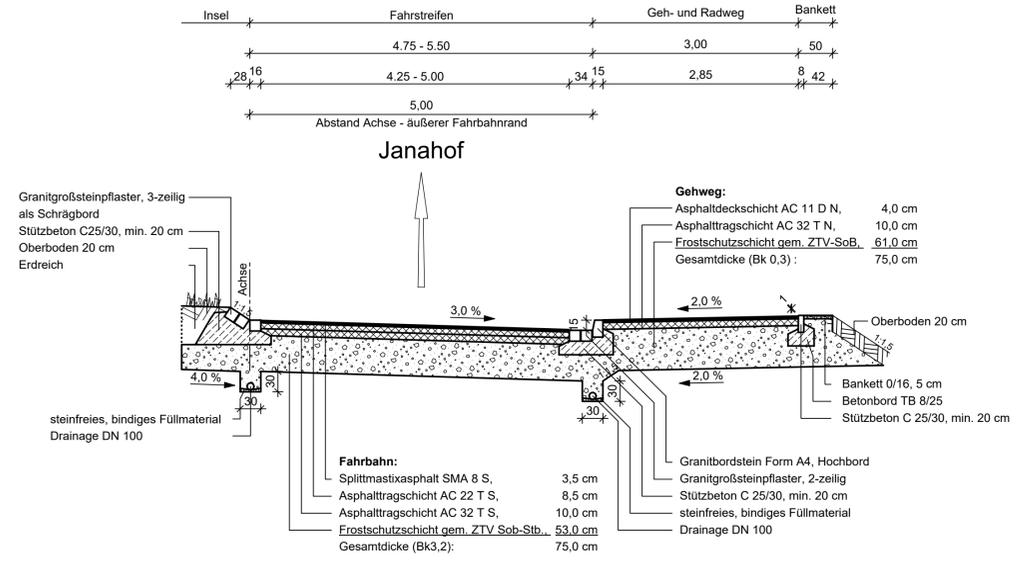


**Regelquerschnitt 04**  
Detail Busbucht

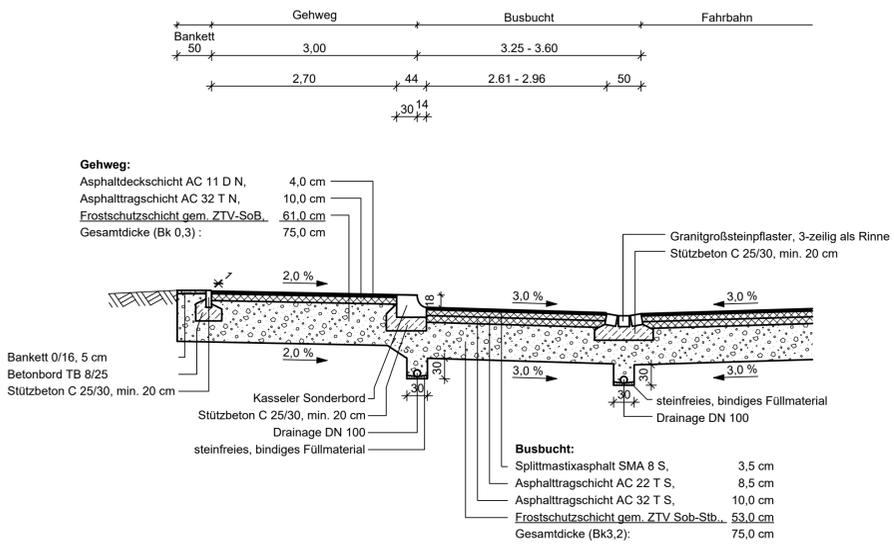


**Regelquerschnitt 07**  
Fahrbahnteiler - Janahofer Str.

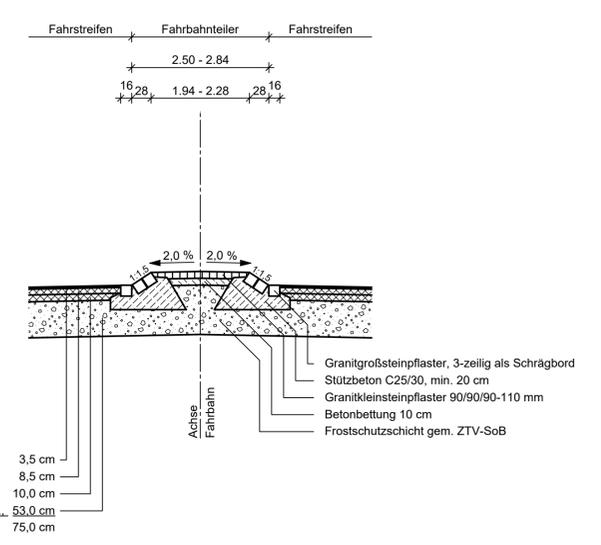


**Regelquerschnitt 02**  
M 1:50

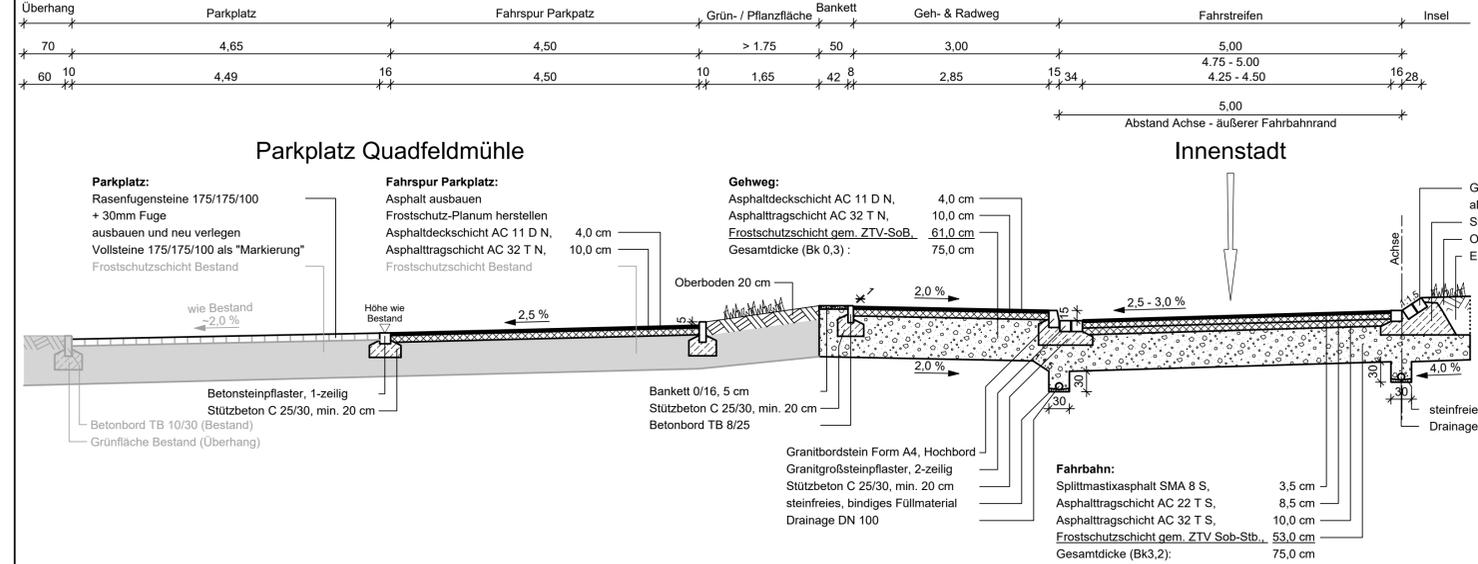


**Regelquerschnitt 05**  
Detail Entwässerung

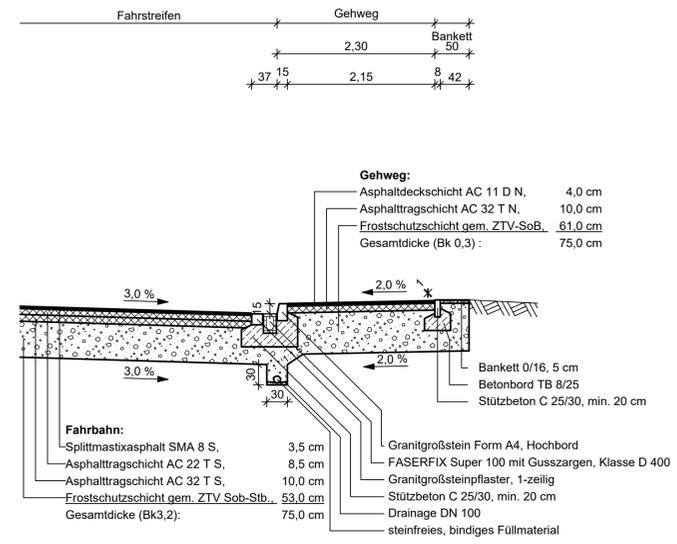

**Regelquerschnitt 03**

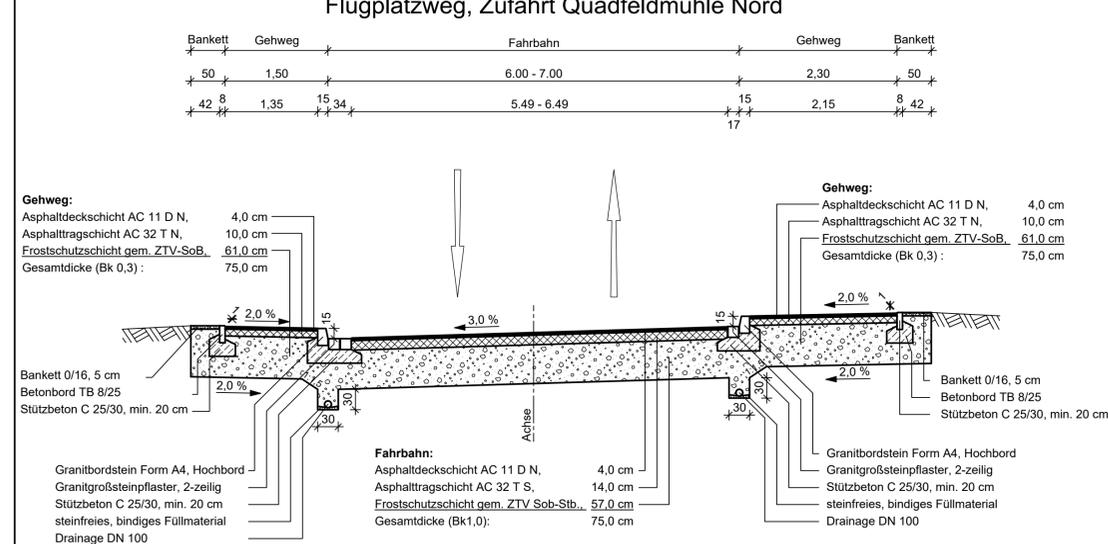

**Regelquerschnitt 06**

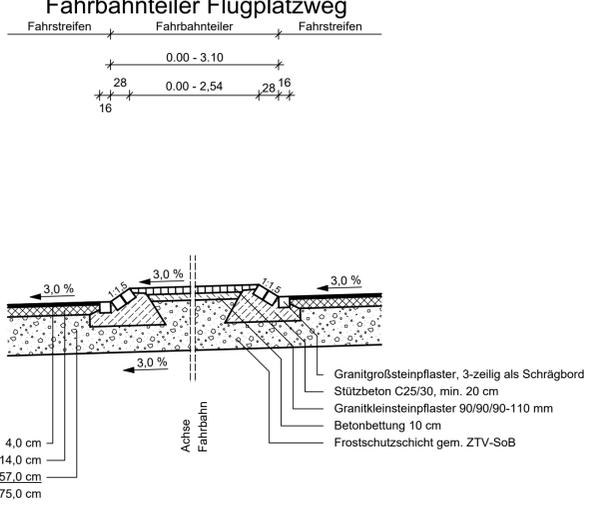

Alle Maße sind vom Auftragnehmer verantwortlich zu prüfen. Unstimmigkeiten und Bedenken sind vor der Ausführung mit dem Planverfasser abzuklären.

ÄNDERUNGSVERZEICHNIS		
INDEX	DATUM	GEGENSTAND DER ÄNDERUNG

PLAN		MASSTAB	
<b>Regelprofile Straße</b>		1:50	
VORHABEN	BEARB.	PL.NR.	
Erneuerung der Flutbrücke Stadellohe mit Anbindung des Flugplatzweges in Cham	rw		
	GEZ.	BEIL.NR.	14
	wa		
PROJEKTSTAND: <b>Entwurfsplanung</b>			
DATUM		DATUM	07.07.2023
UNTERSCHRIFT		UNTERSCHRIFT	<i>Bundl</i>
BAUHERR		Ingenieurbüro für Bauwesen	
Stadt Cham		<b>Brandl &amp; Preischl</b>	
Marktplatz 2		Weinbergstraße 28 93413 Cham	
93413 Cham		Tel.: 09971/996449-0	
		email: info@brandl-preischl.de	