




Längsschnitt Hinterwiesengraben
M 1:1000/100

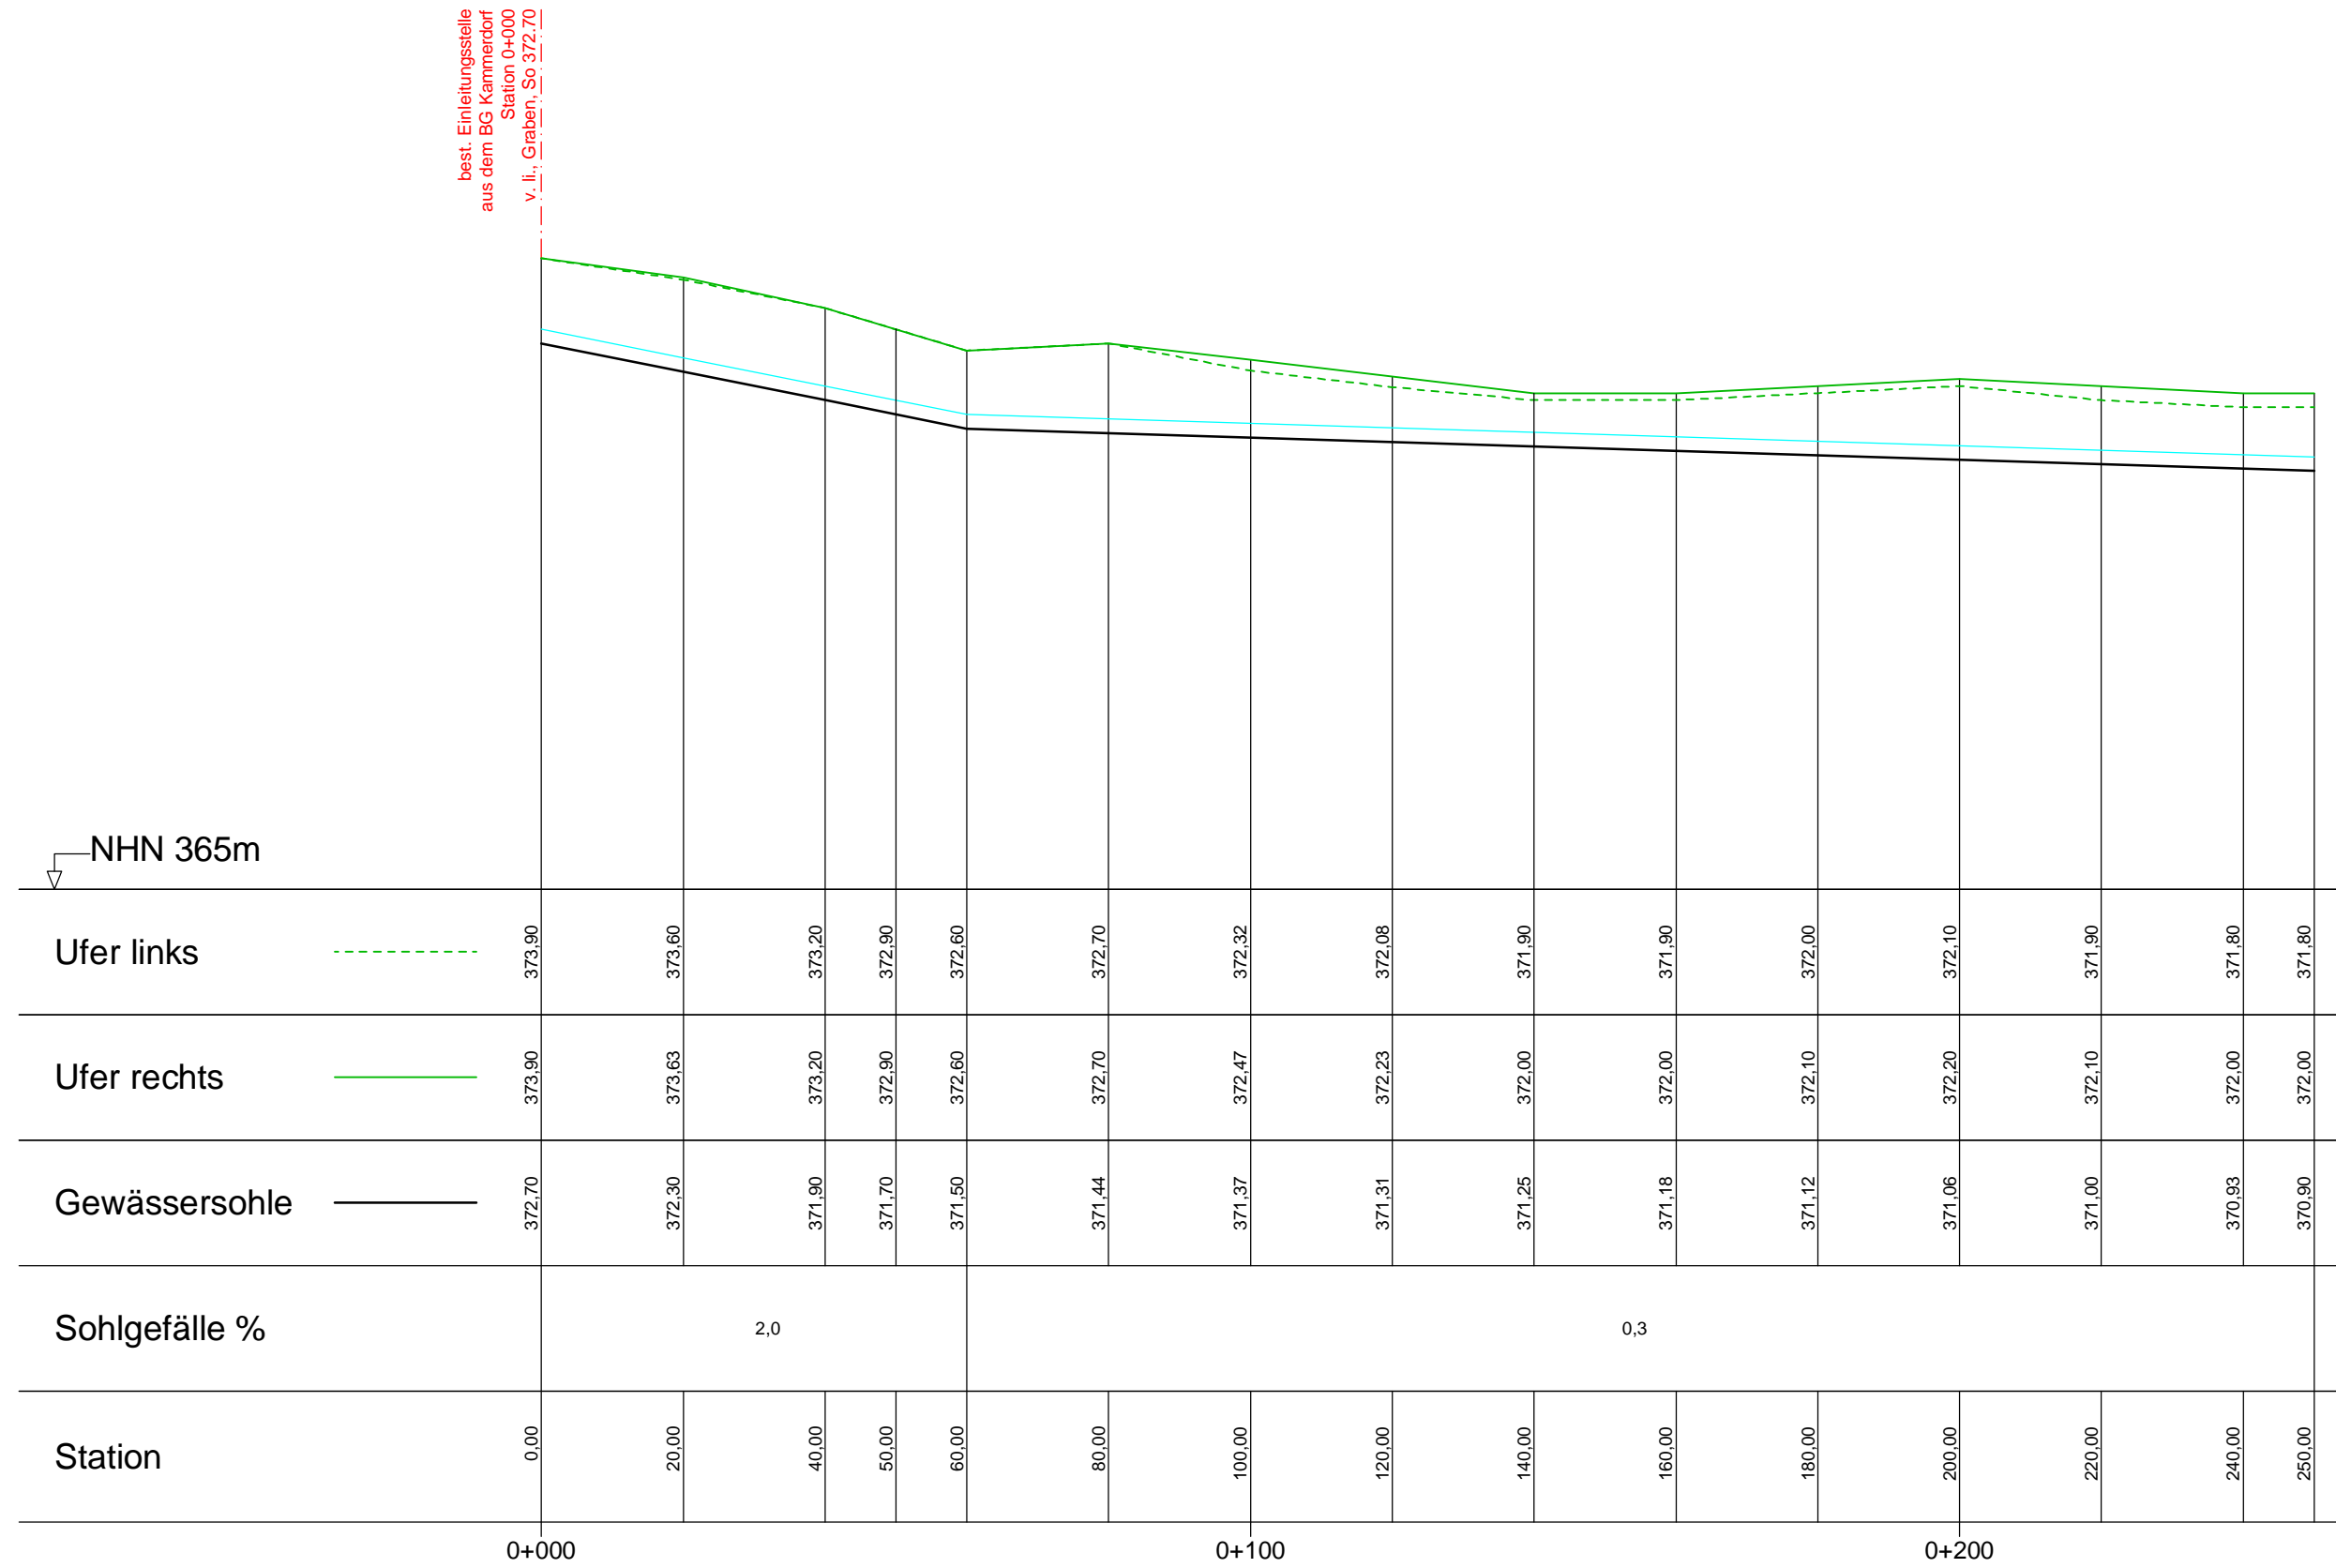

QP1 0+000
M 1:100/100

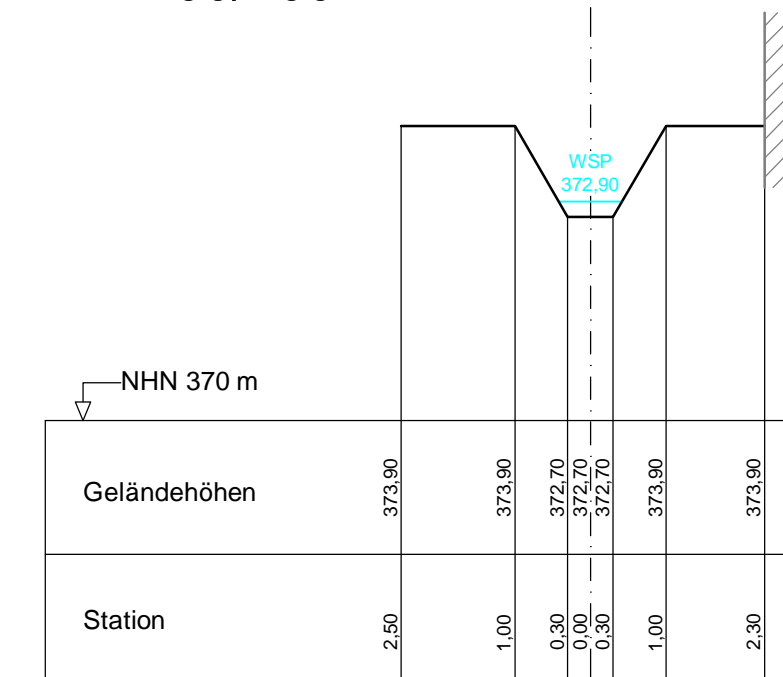

QP2 0+050
M 1:100/100

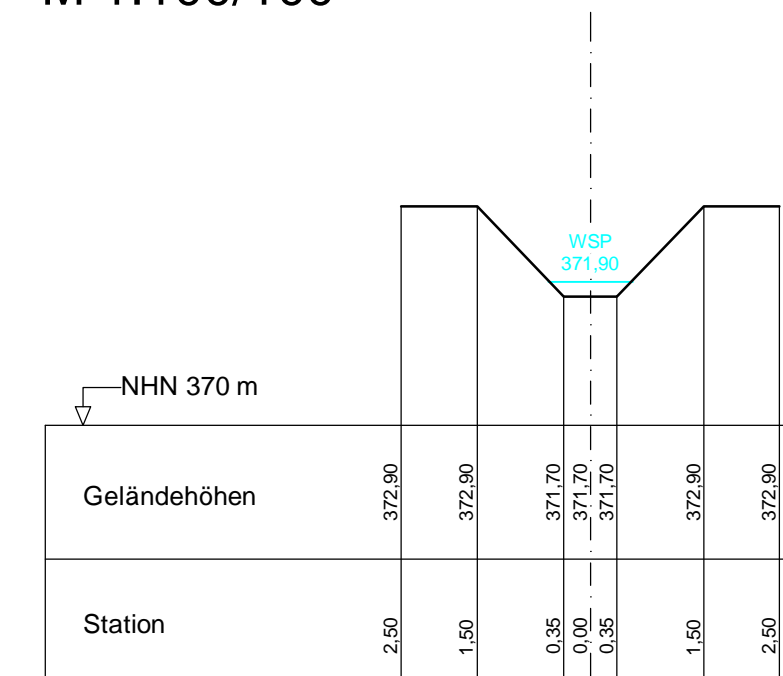

Nr.	Änderungen	geänd. am	Name	gepr. am	Name	
GENEHMIGUNG						
Nicht zur Ausführung freigegeben!						
Vorhaben:		Erschließung BG "Kammerdorf"		Projekt Nr.:	Ident Nr.:	
				2968-17	002-00	
Vorhabensträger:		Stadt Cham		Plan Nr.:	Beilage Nr.:	
				4	9	
Maßstab:	Gewässer Längsschnitt / Querprofile			Datum:	Name:	
1 : 1000/100				entw.	15.06.20	scm
				gez.	16.06.20	wöa
				gepr.	31.08.20	scm
 NIEDERLASSUNG: NEUTRAUBLING Pommerstraße 20 D-93073 Neutraubling FON +49 (0)94 01 92 11 - 0 FAX +49 (0)94 01 92 11 - 50 Internet: www.altmann-ingenieure.de e-mail: neutraubling@altmann-ingenieure.de			Vorhabensträger: Stadt Cham Marktplatz 2 93413 Cham			
			Cham,	(Datum)	(Unterschrift)	