# Achse 10 Behelfsfahrbahn
M = 1: 500 / 50

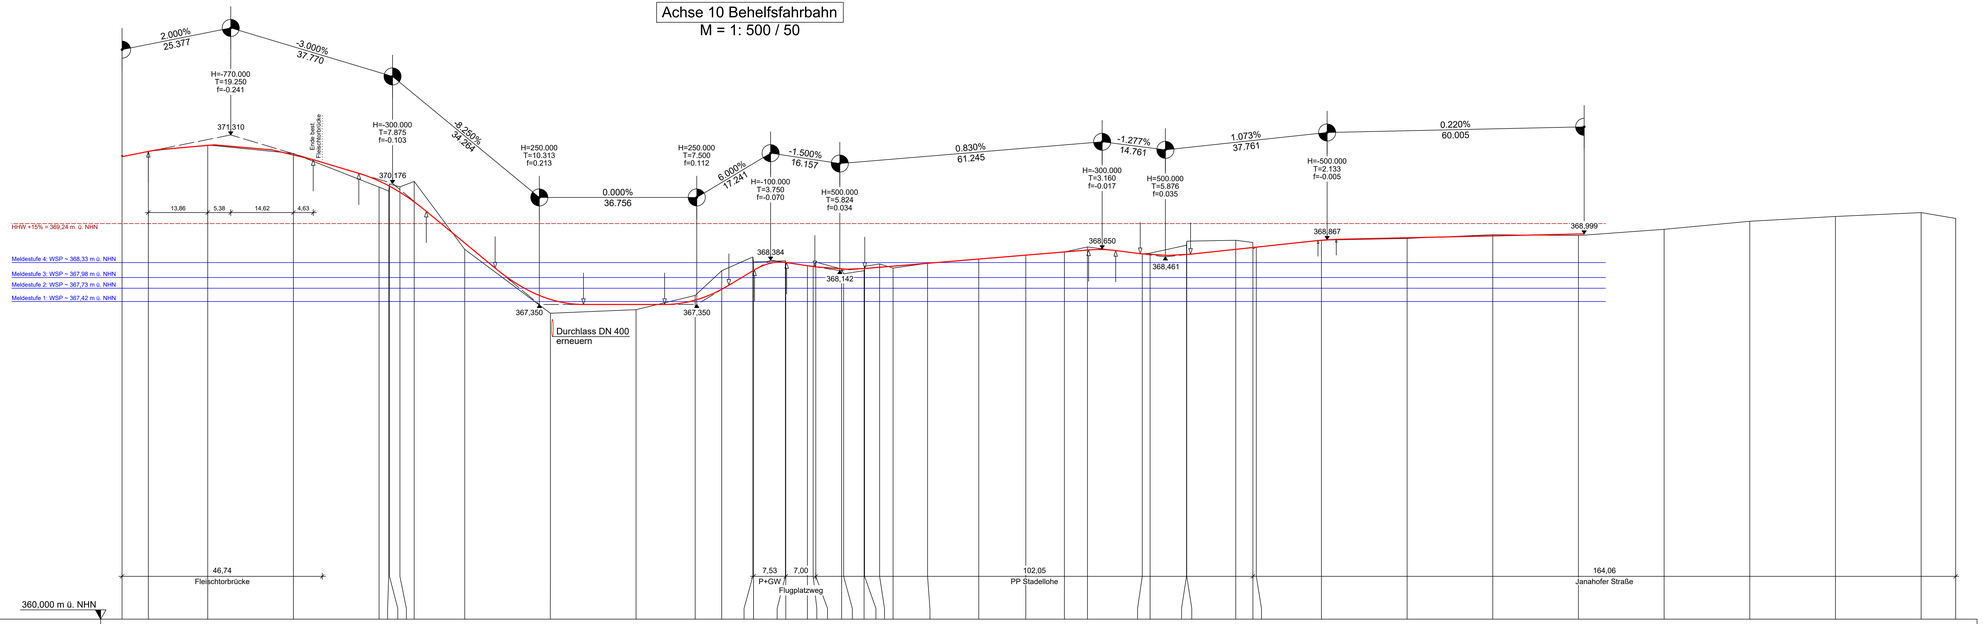

| Profilnummer | | |